
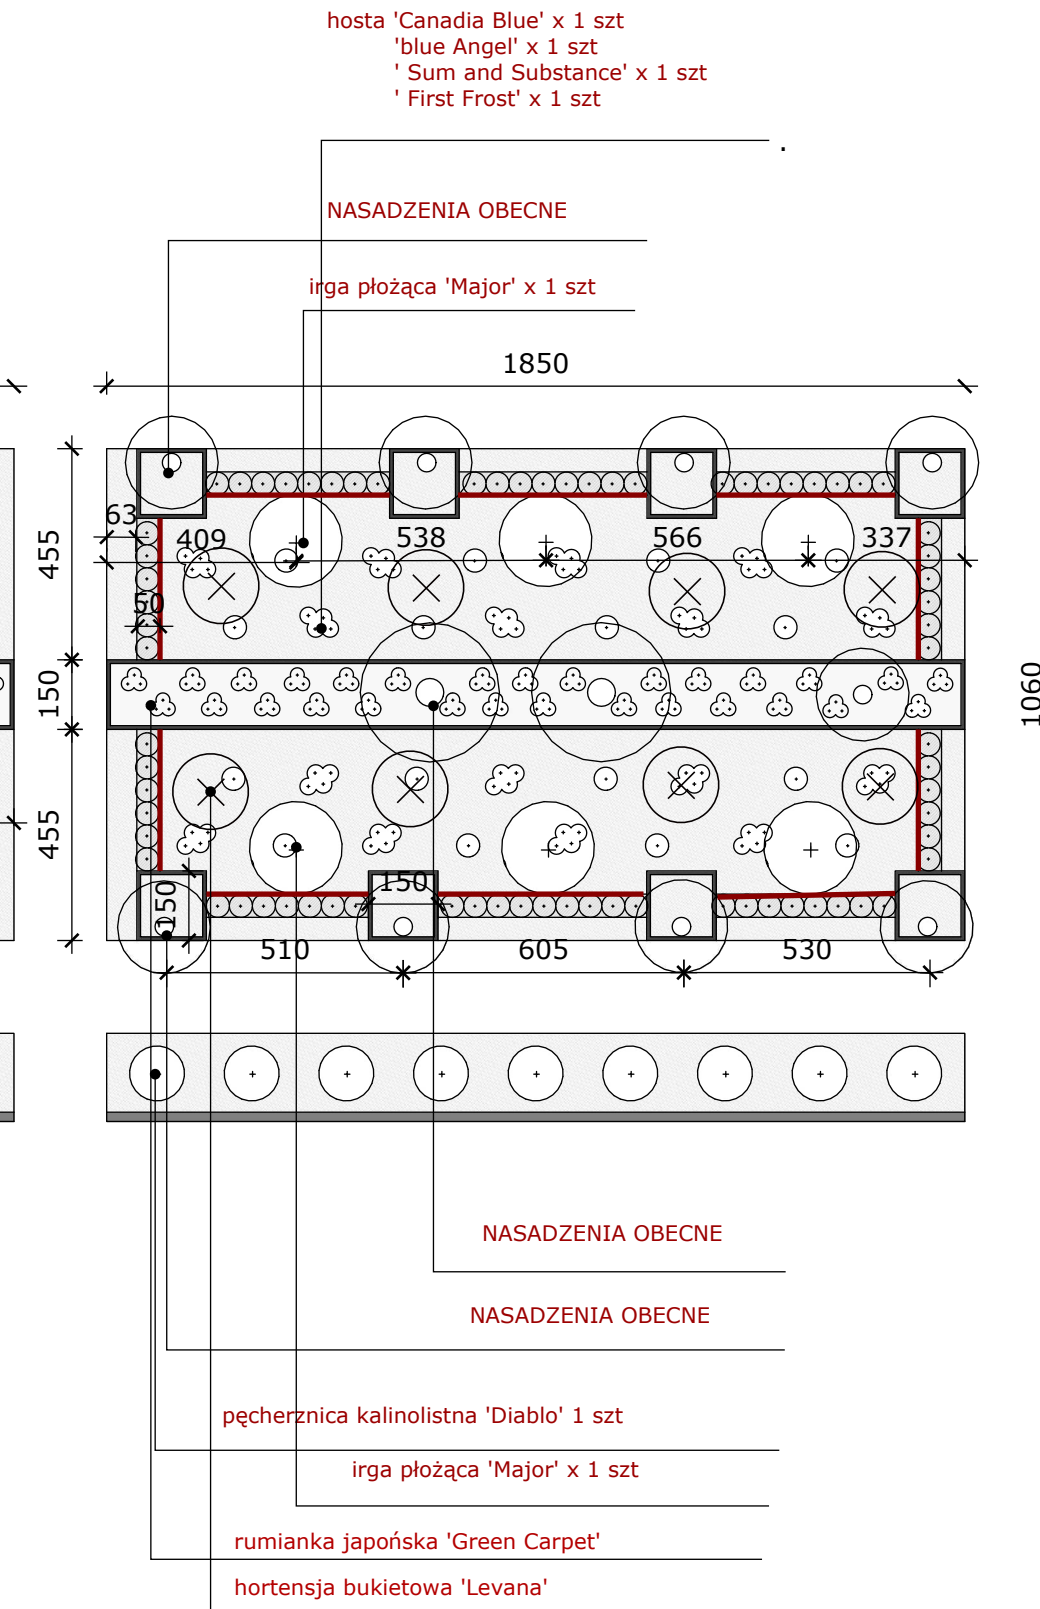


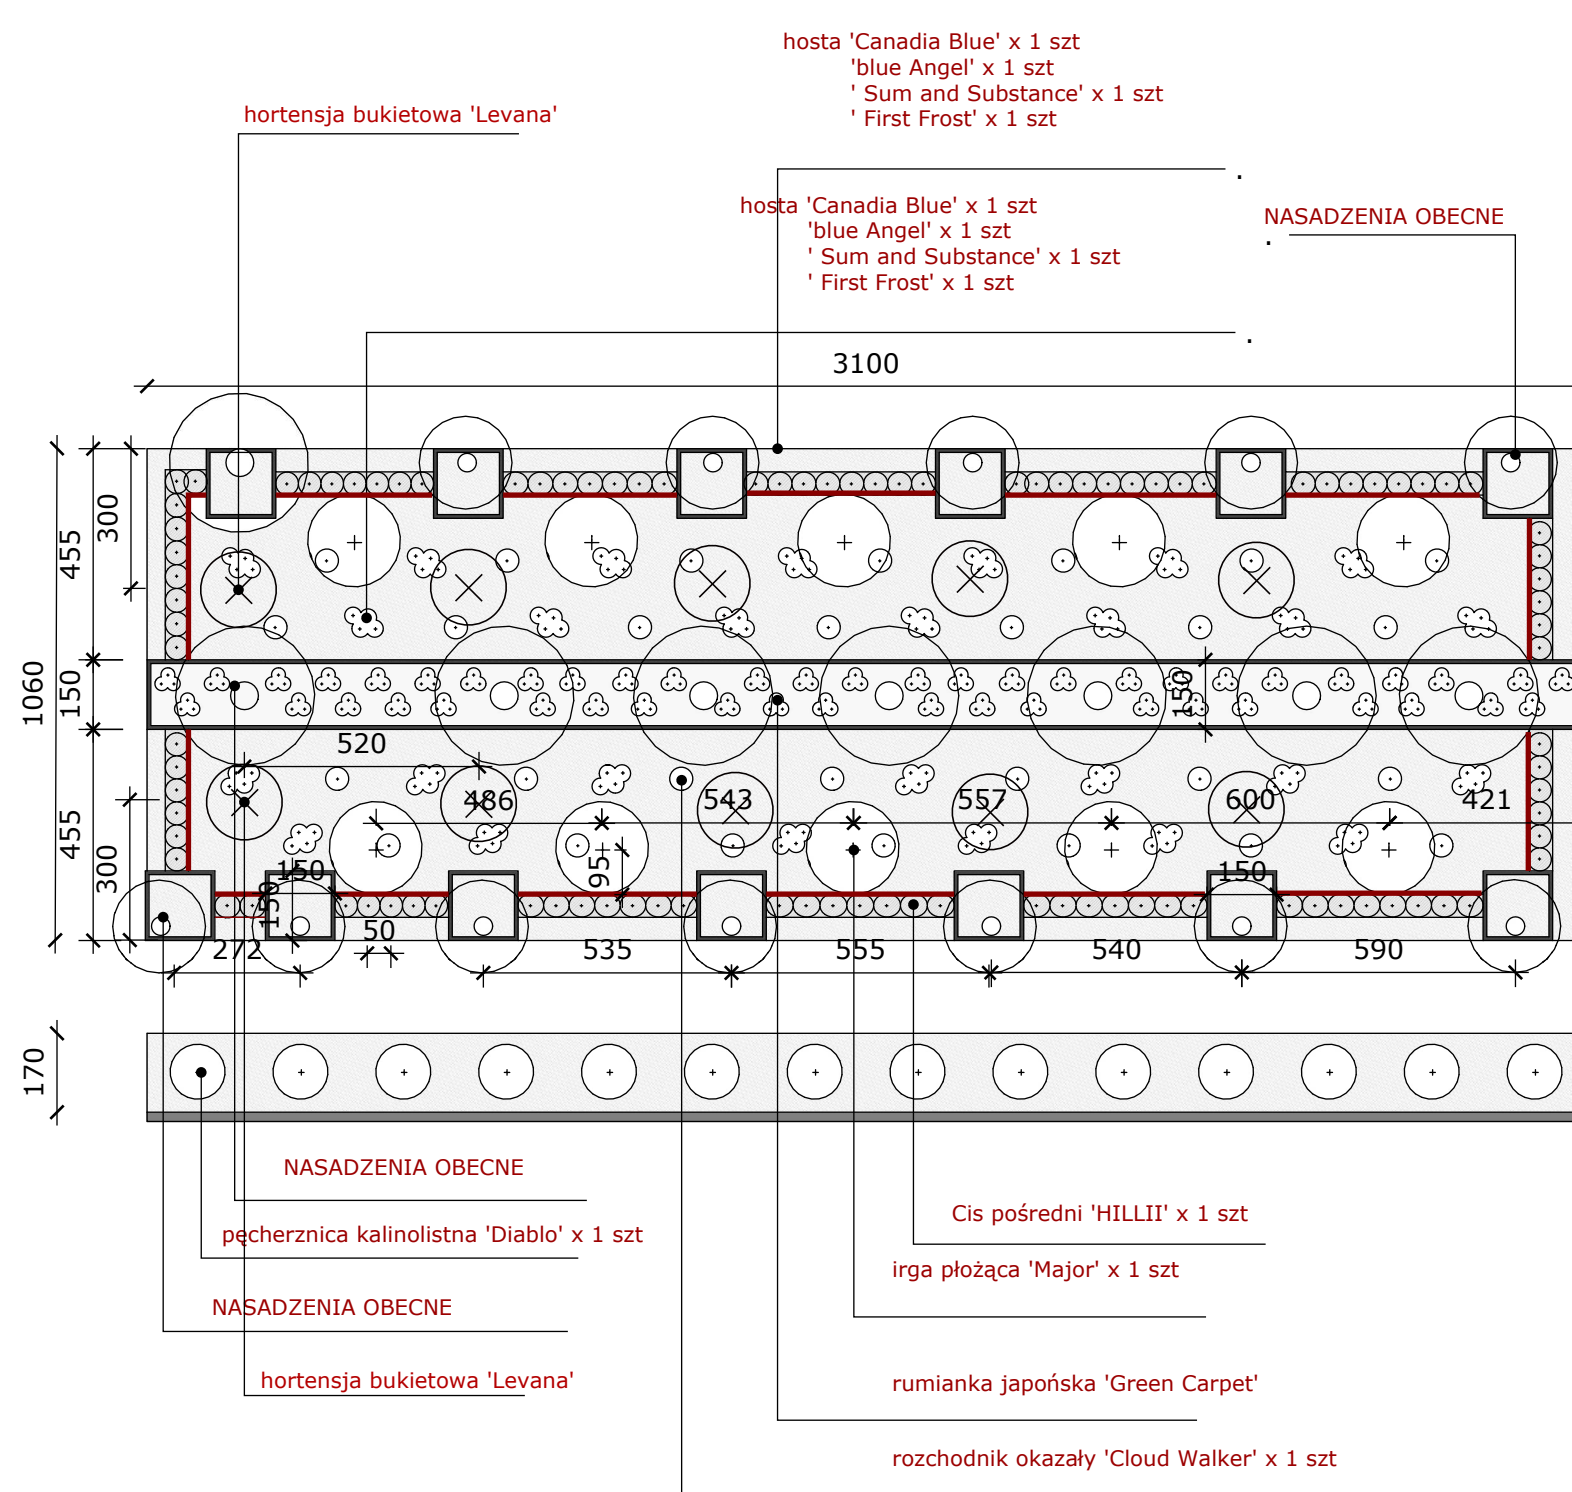

LEGENDA:

- obrzeże betonowe TRIPLO - SUPER BET wys. od gruntu 25 cm. dł. łączna 231 mb
- pow. grys granitowego "dalmatyńczyk" frakcja 8-16 mm. 227,15 m2
- pow. gnejsu "kora kamienna" frakcja 8-16 mm 309 m2
- pow. ziemi 71,5 m2
- obrzeże typu ECO-BORD dł. łączna 89 mb

NAZWA:

**PROJEKT ZAGOSPODAROWANIA OGRODU - STRONA FRONTOWA
PRZY ZESPOLE SZKÓŁ NR 1 W ŁOSICACH
UL. SZKOLNA 3, 08-200 ŁOSICE**